

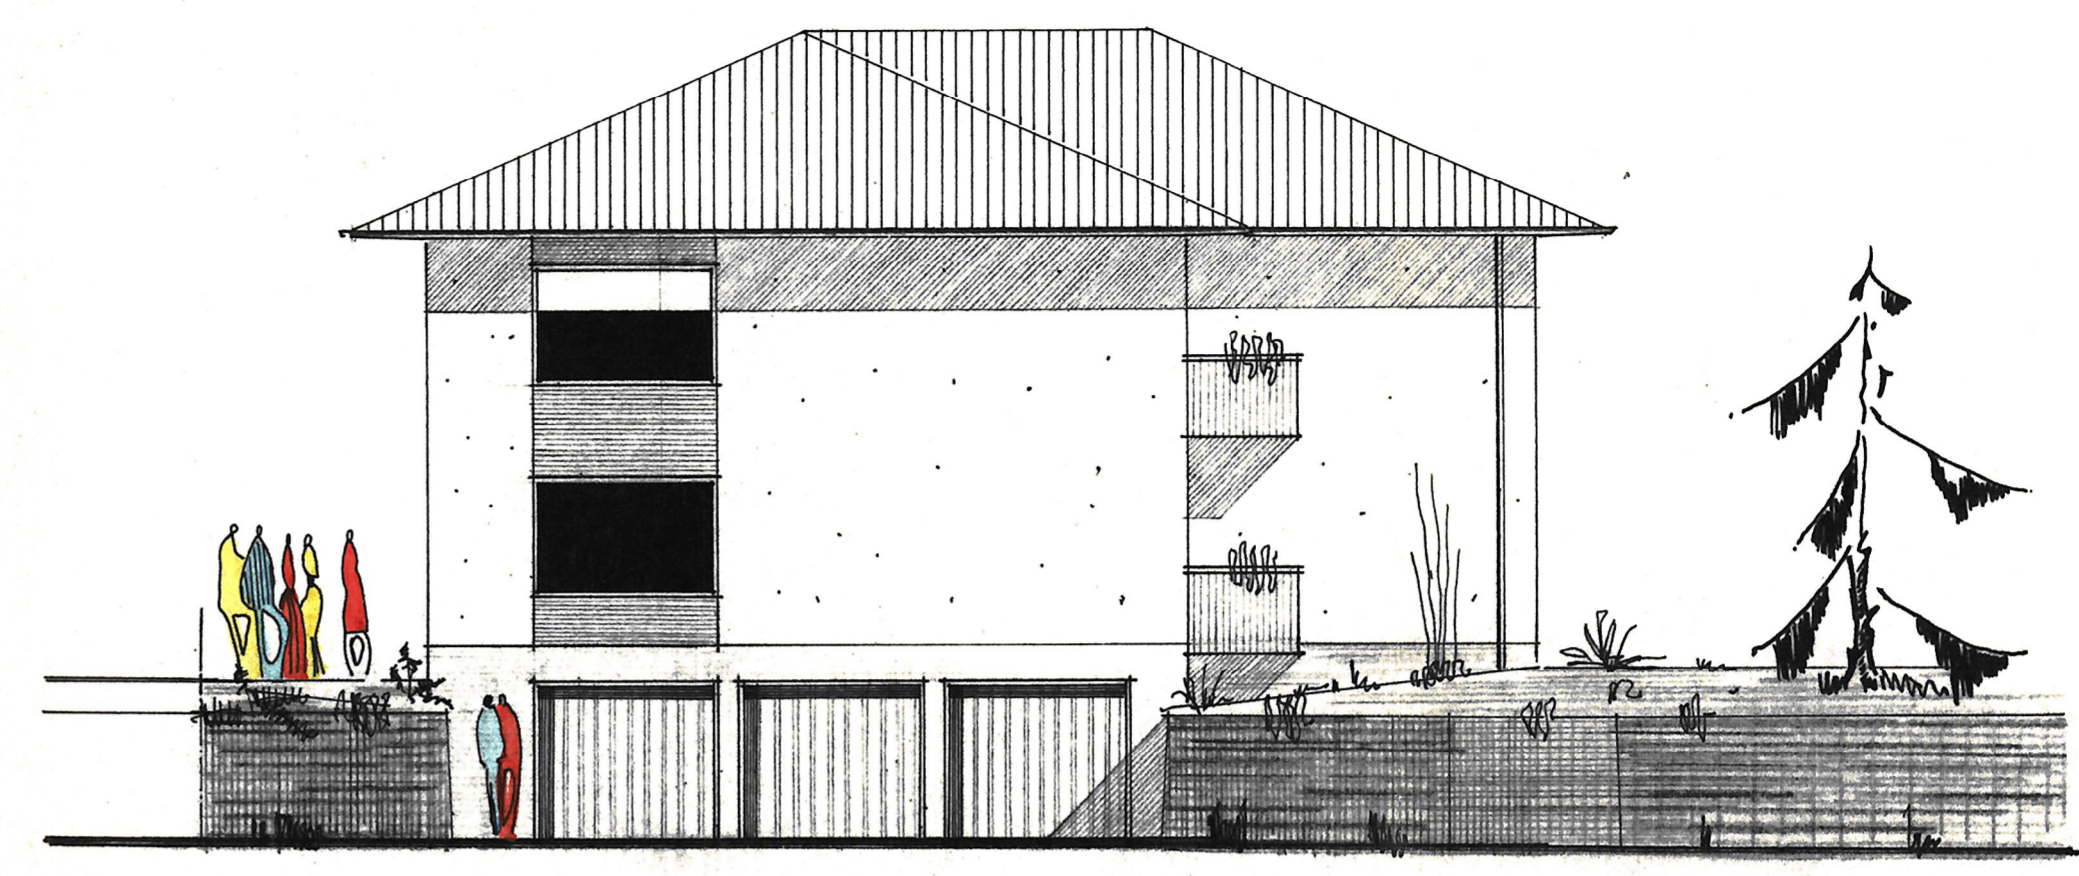


ANSICHT VON SÜDEN

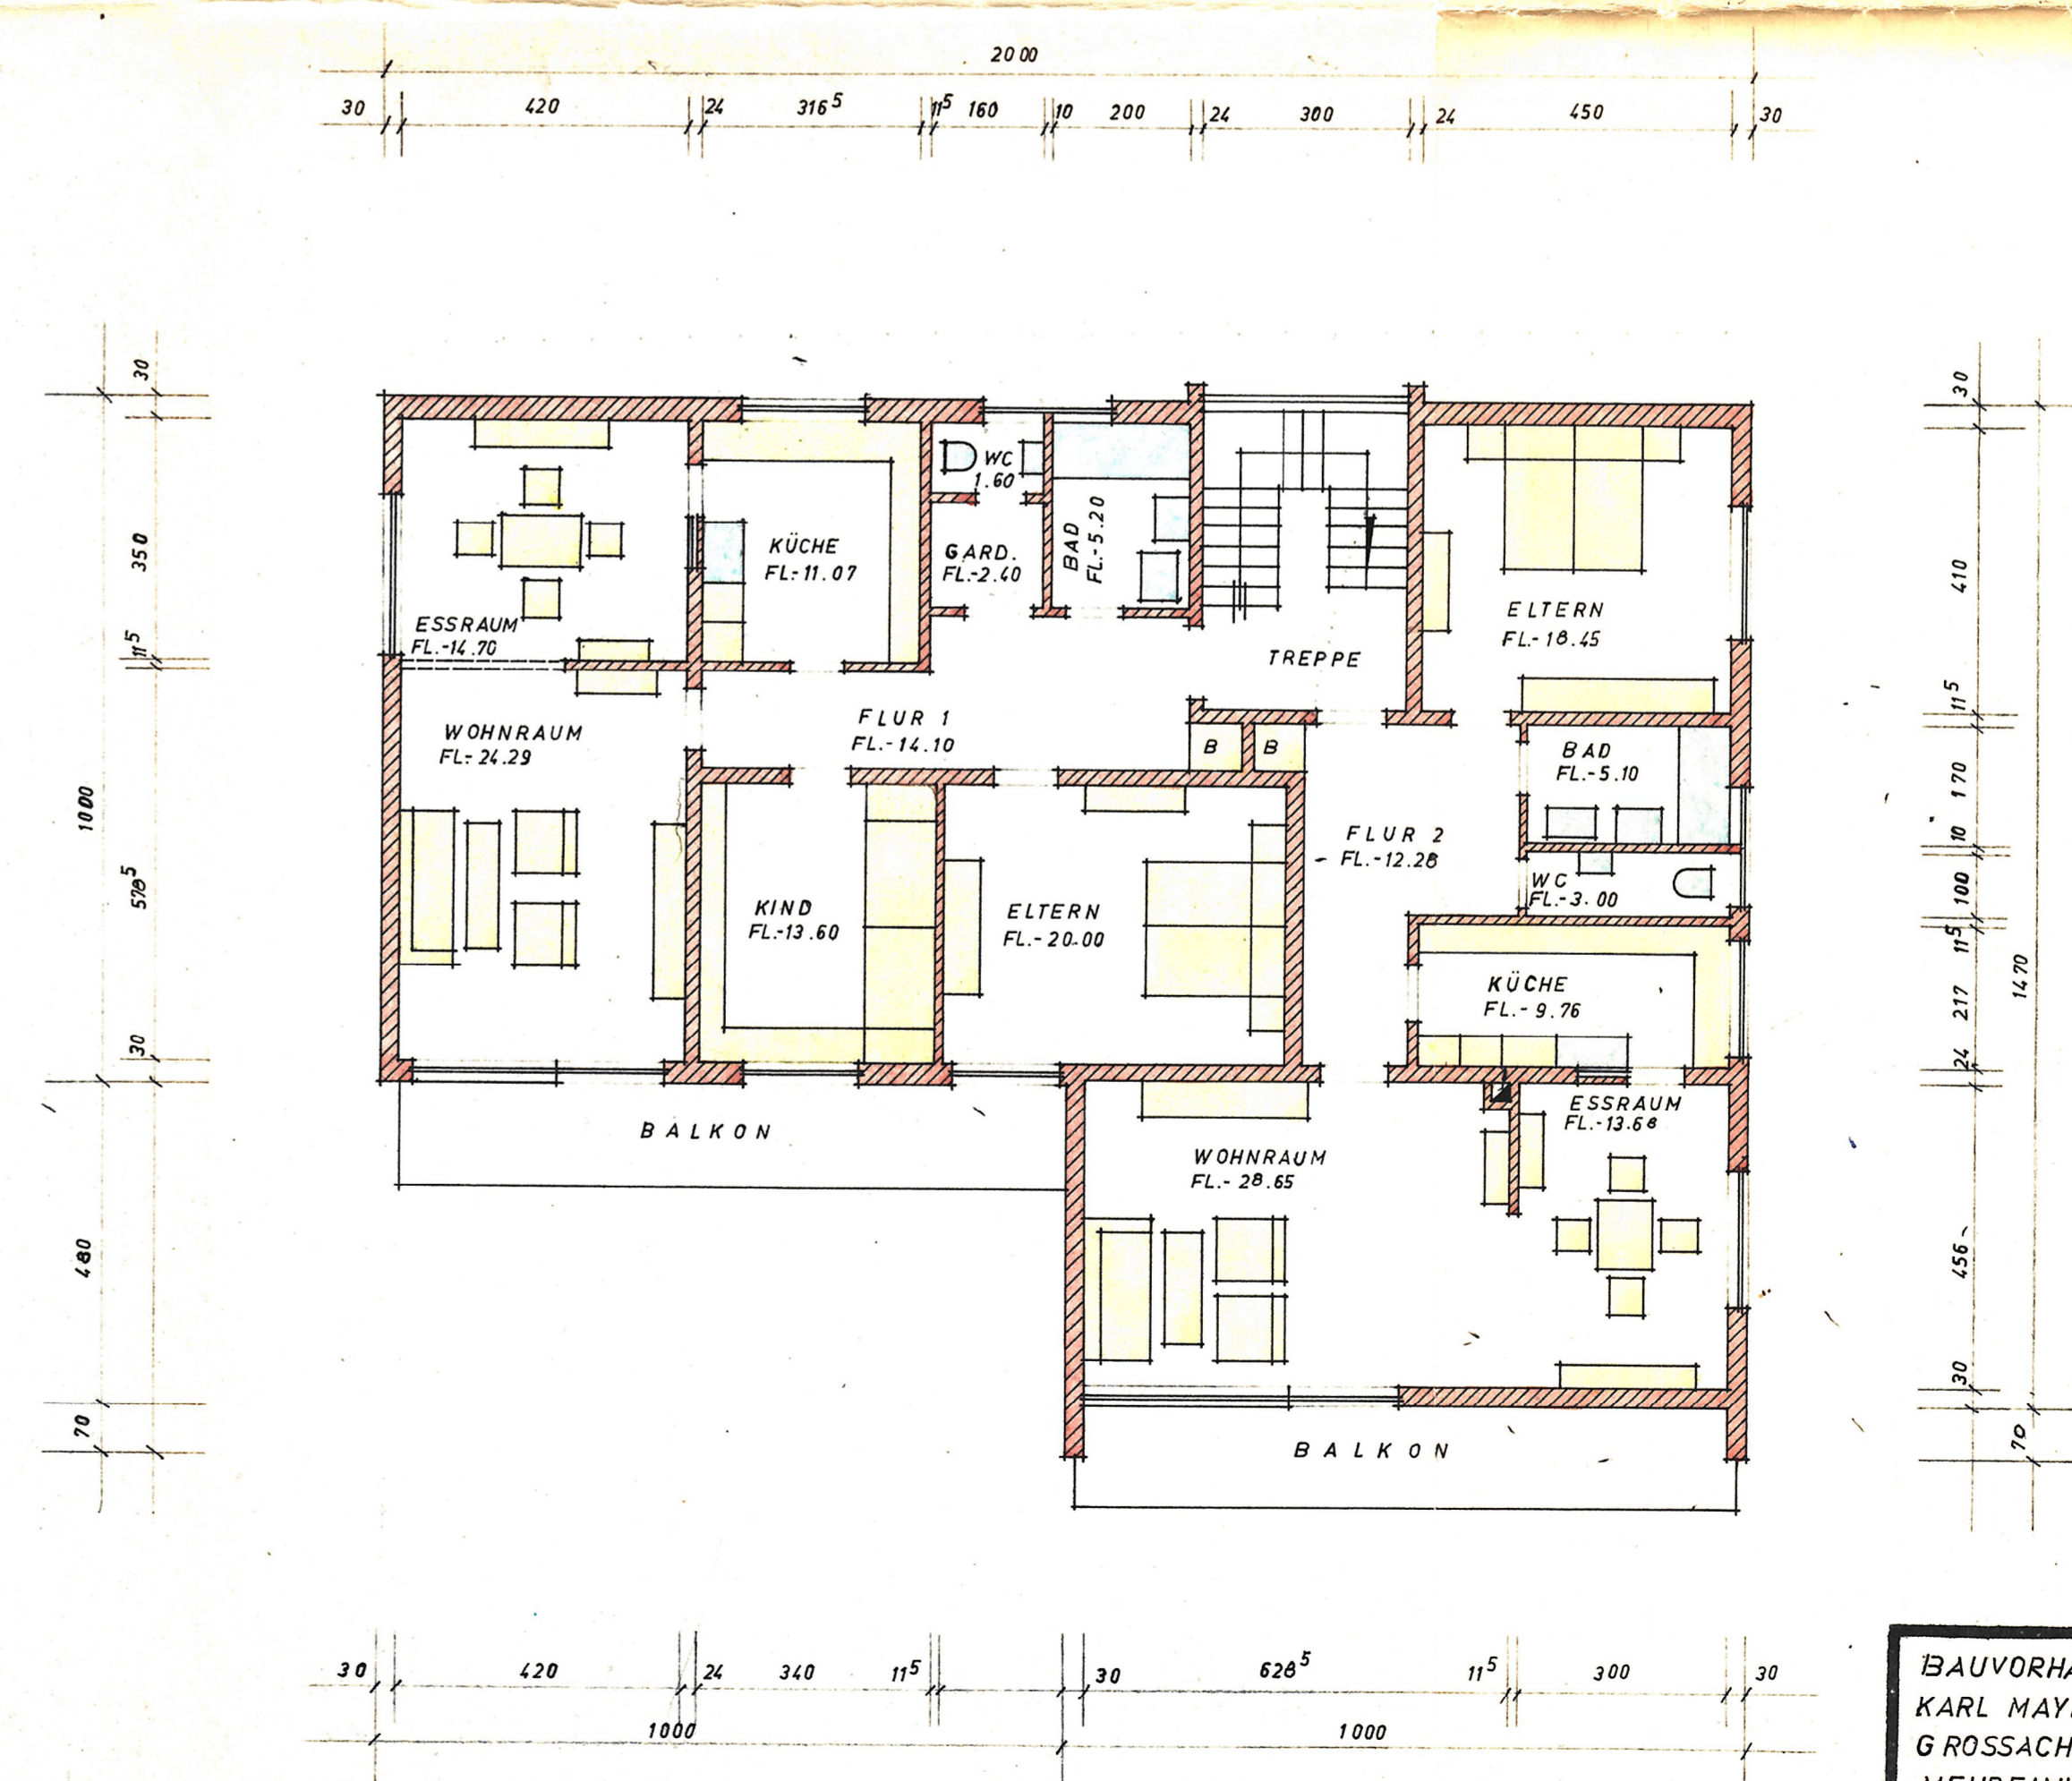

ANSICHT VON WESTEN

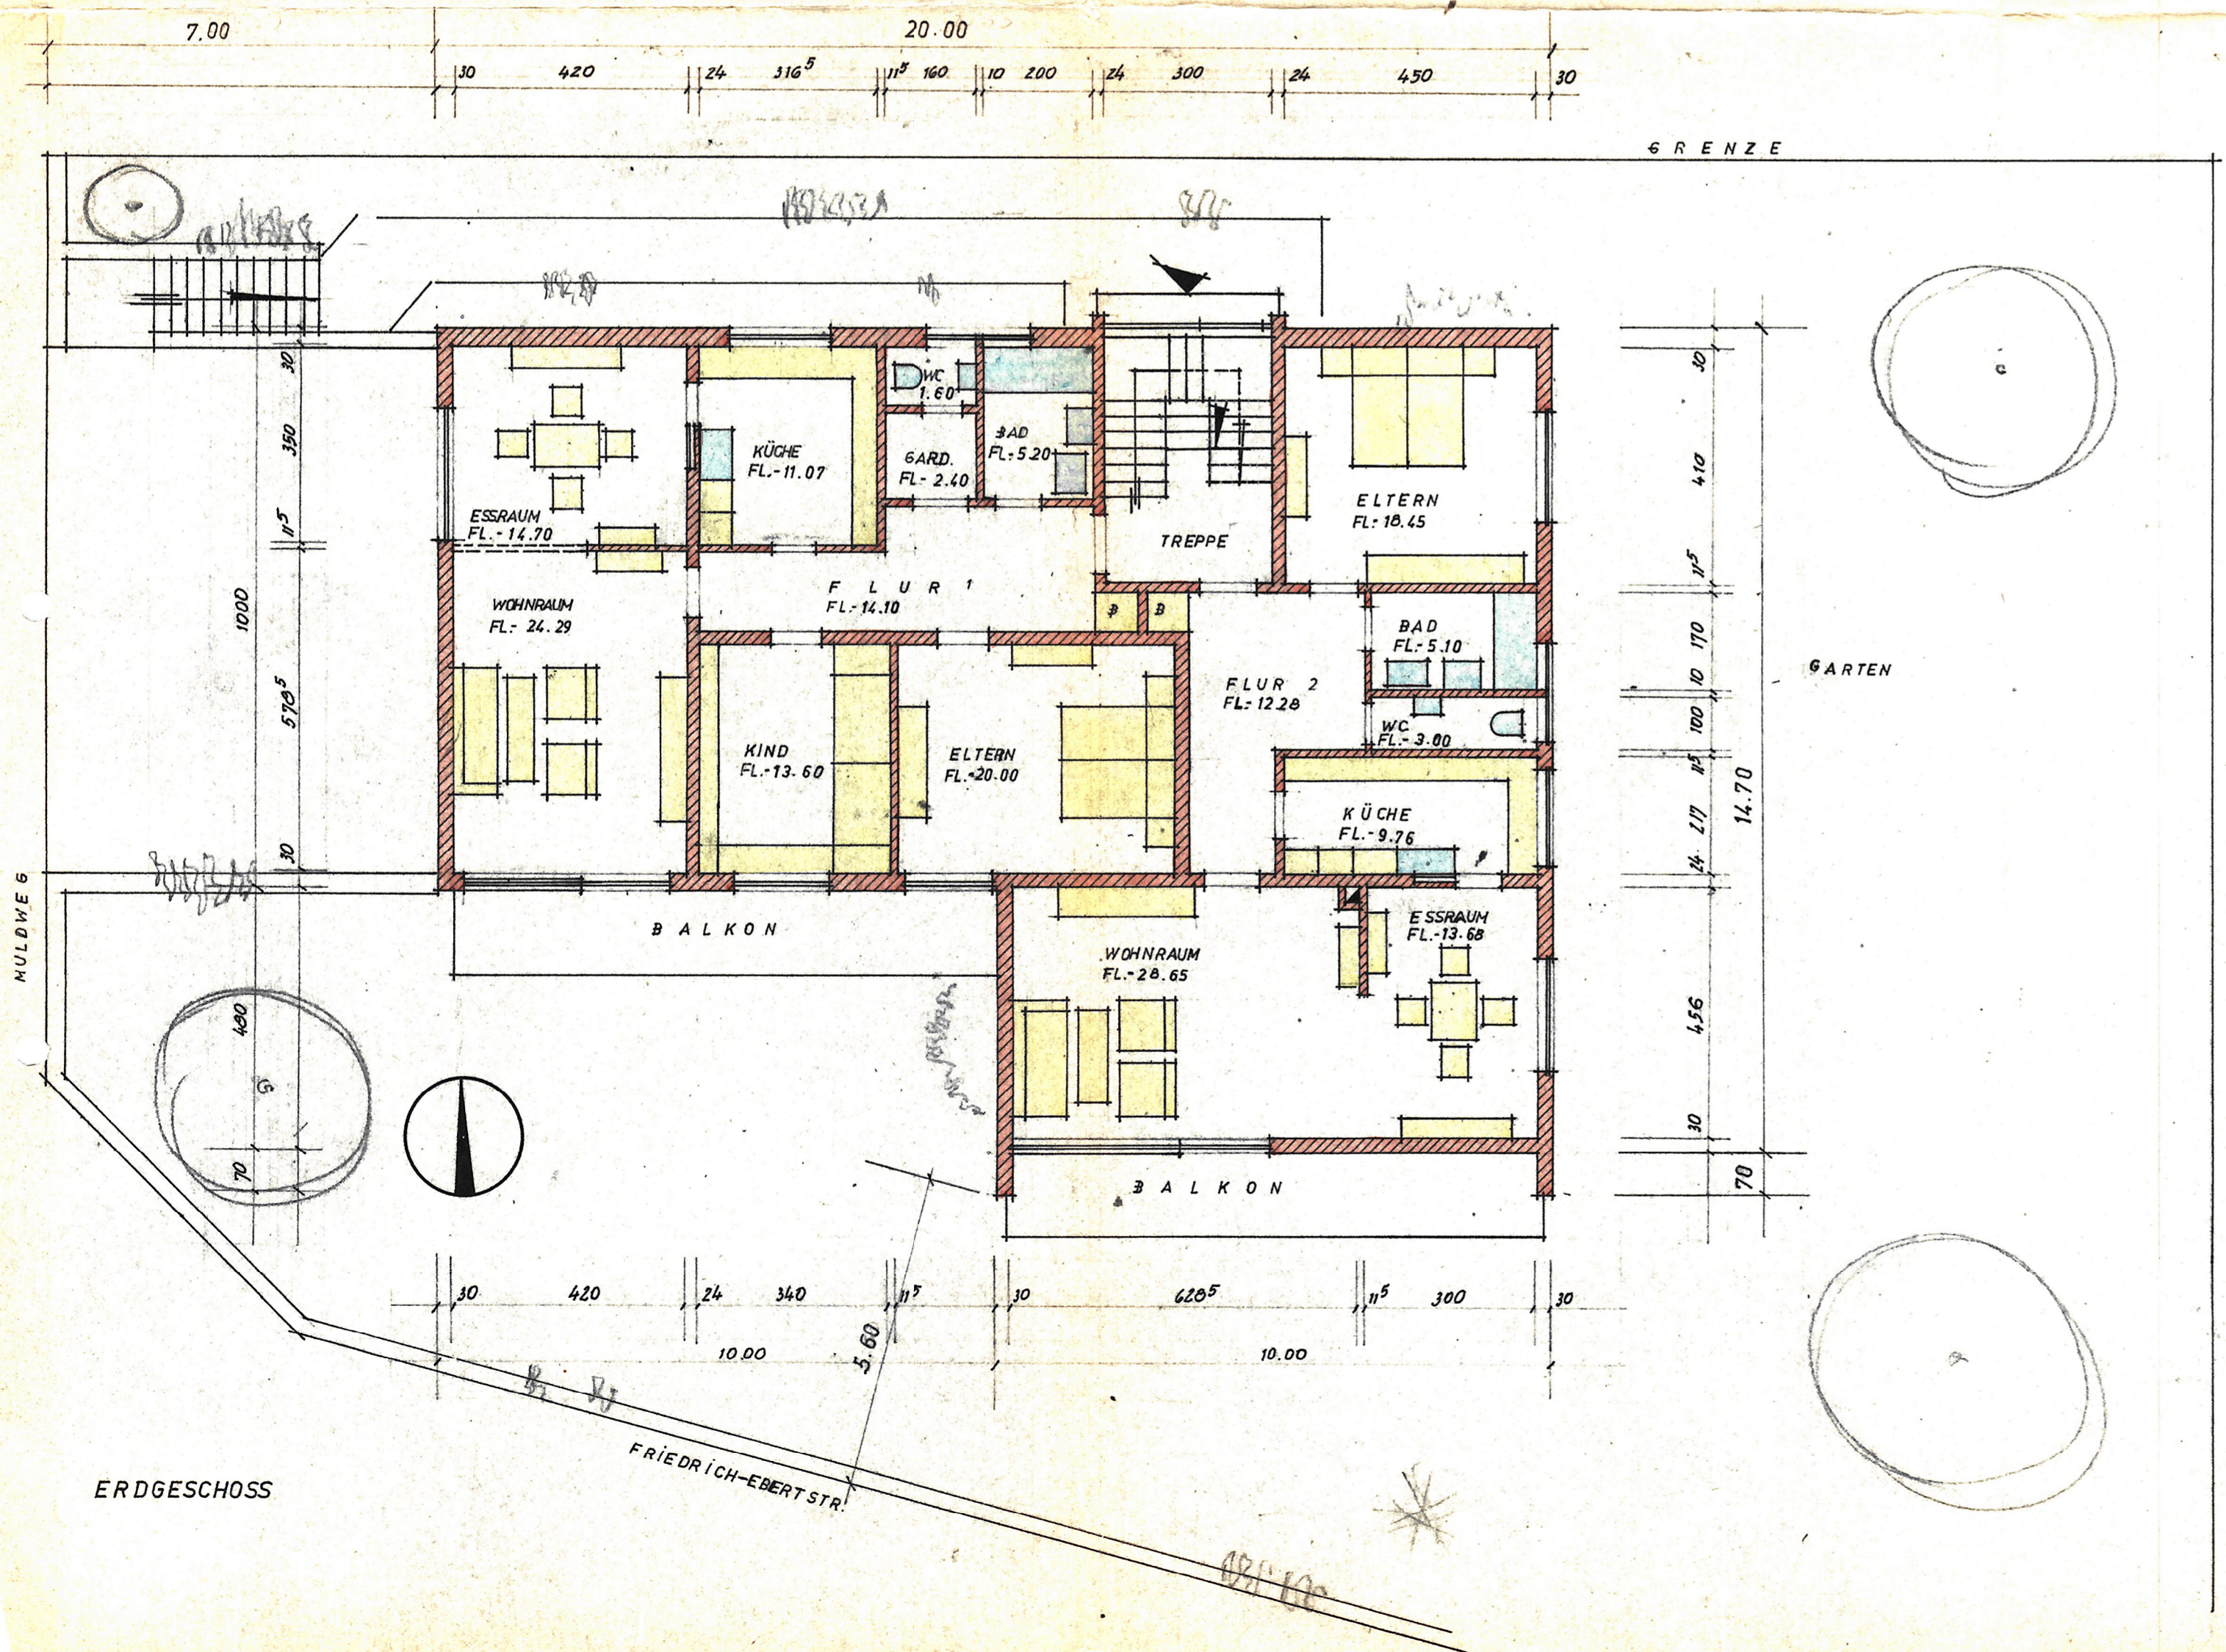

BLATT 1

BAUVORHABEN DES HERRN KARL MAYER, LANDWIRT GROSSACHSEN MEHRFAMILIENWOHNHAUS	DATUM: 22. 2. 66 MASSTAB: 1: 100 gez.: Architekt: <i>R. Stelz</i>
RUDOLF STELZ - FREIER ARCHITECT GROSSACHSEN - RUF 5690	